


ENTWURF

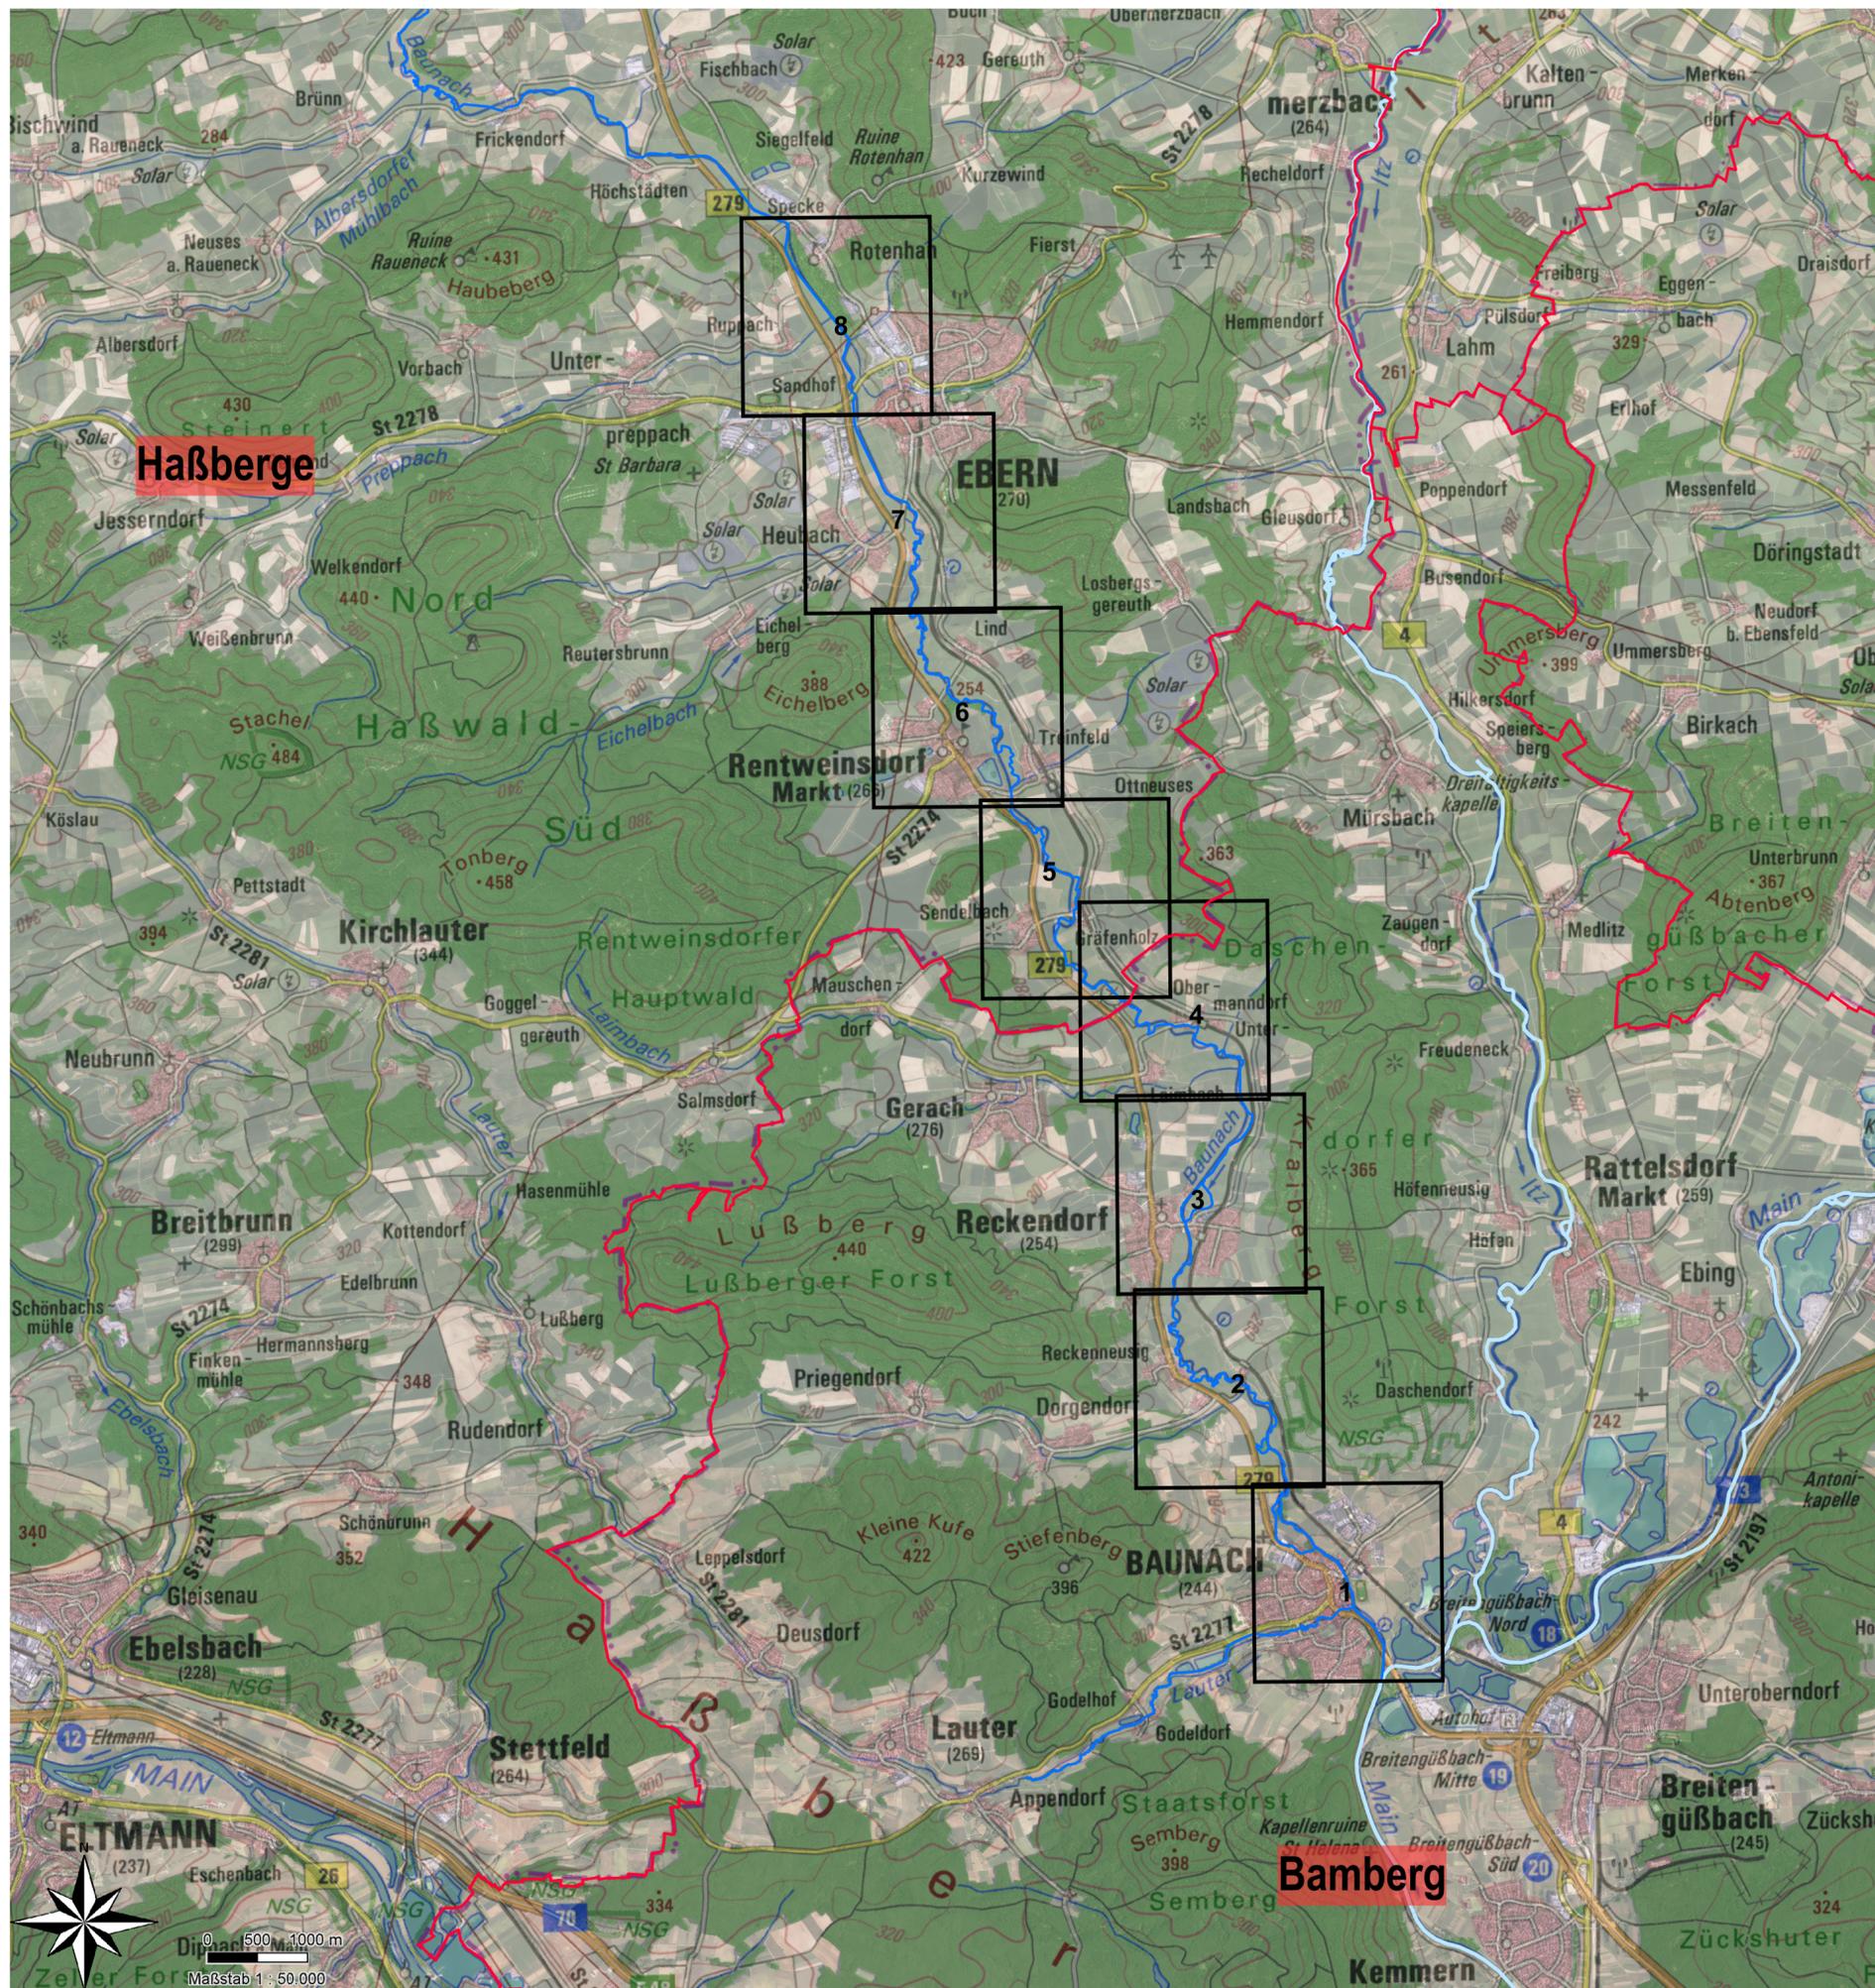

- Landkreise
- Fließgewässer-Achse
- Gewässer I. Ordnung
- Gewässer II. Ordnung

Geobasisdaten: © Bayerische Vermessungsverwaltung



Vorhaben:		Umsetzungskonzept FWK 2_F111 Hydromorphologische Maßnahmen nach EG-WRRL	Anlage:	
			11	
Vorhabensträger:		Freistaat Bayern, vertreten durch WWA KC und WWA KG	Übersichtslageplan	
Landkreis:		Bamberg und Haßberge	Schutzvermerk/Dateiname:	
Vorhabenskenzeichen (WAL):			FWK 2_F111 Übersichtslageplan	
Maßstab: bezug auf DIN A2	Flusswasserkörper 2_F111 Baunach von Ebern bis Mündung in den Main	Ausgabe vom:	WWA-Kronach	
1 : 50.000		Ersatz für	Text	
		Ursprung	Text	
Entwurfsverfasser: Wasserwirtschaftsamt Kronach				
Datum	Unterschrift Entwurfsverfasser	Datum	Unterschrift Vorhabensträger	
		entw.	Oktober 2021	Fix
		gez.	Oktober 2021	Fix
		gepr.	Oktober 2021	Krawina