


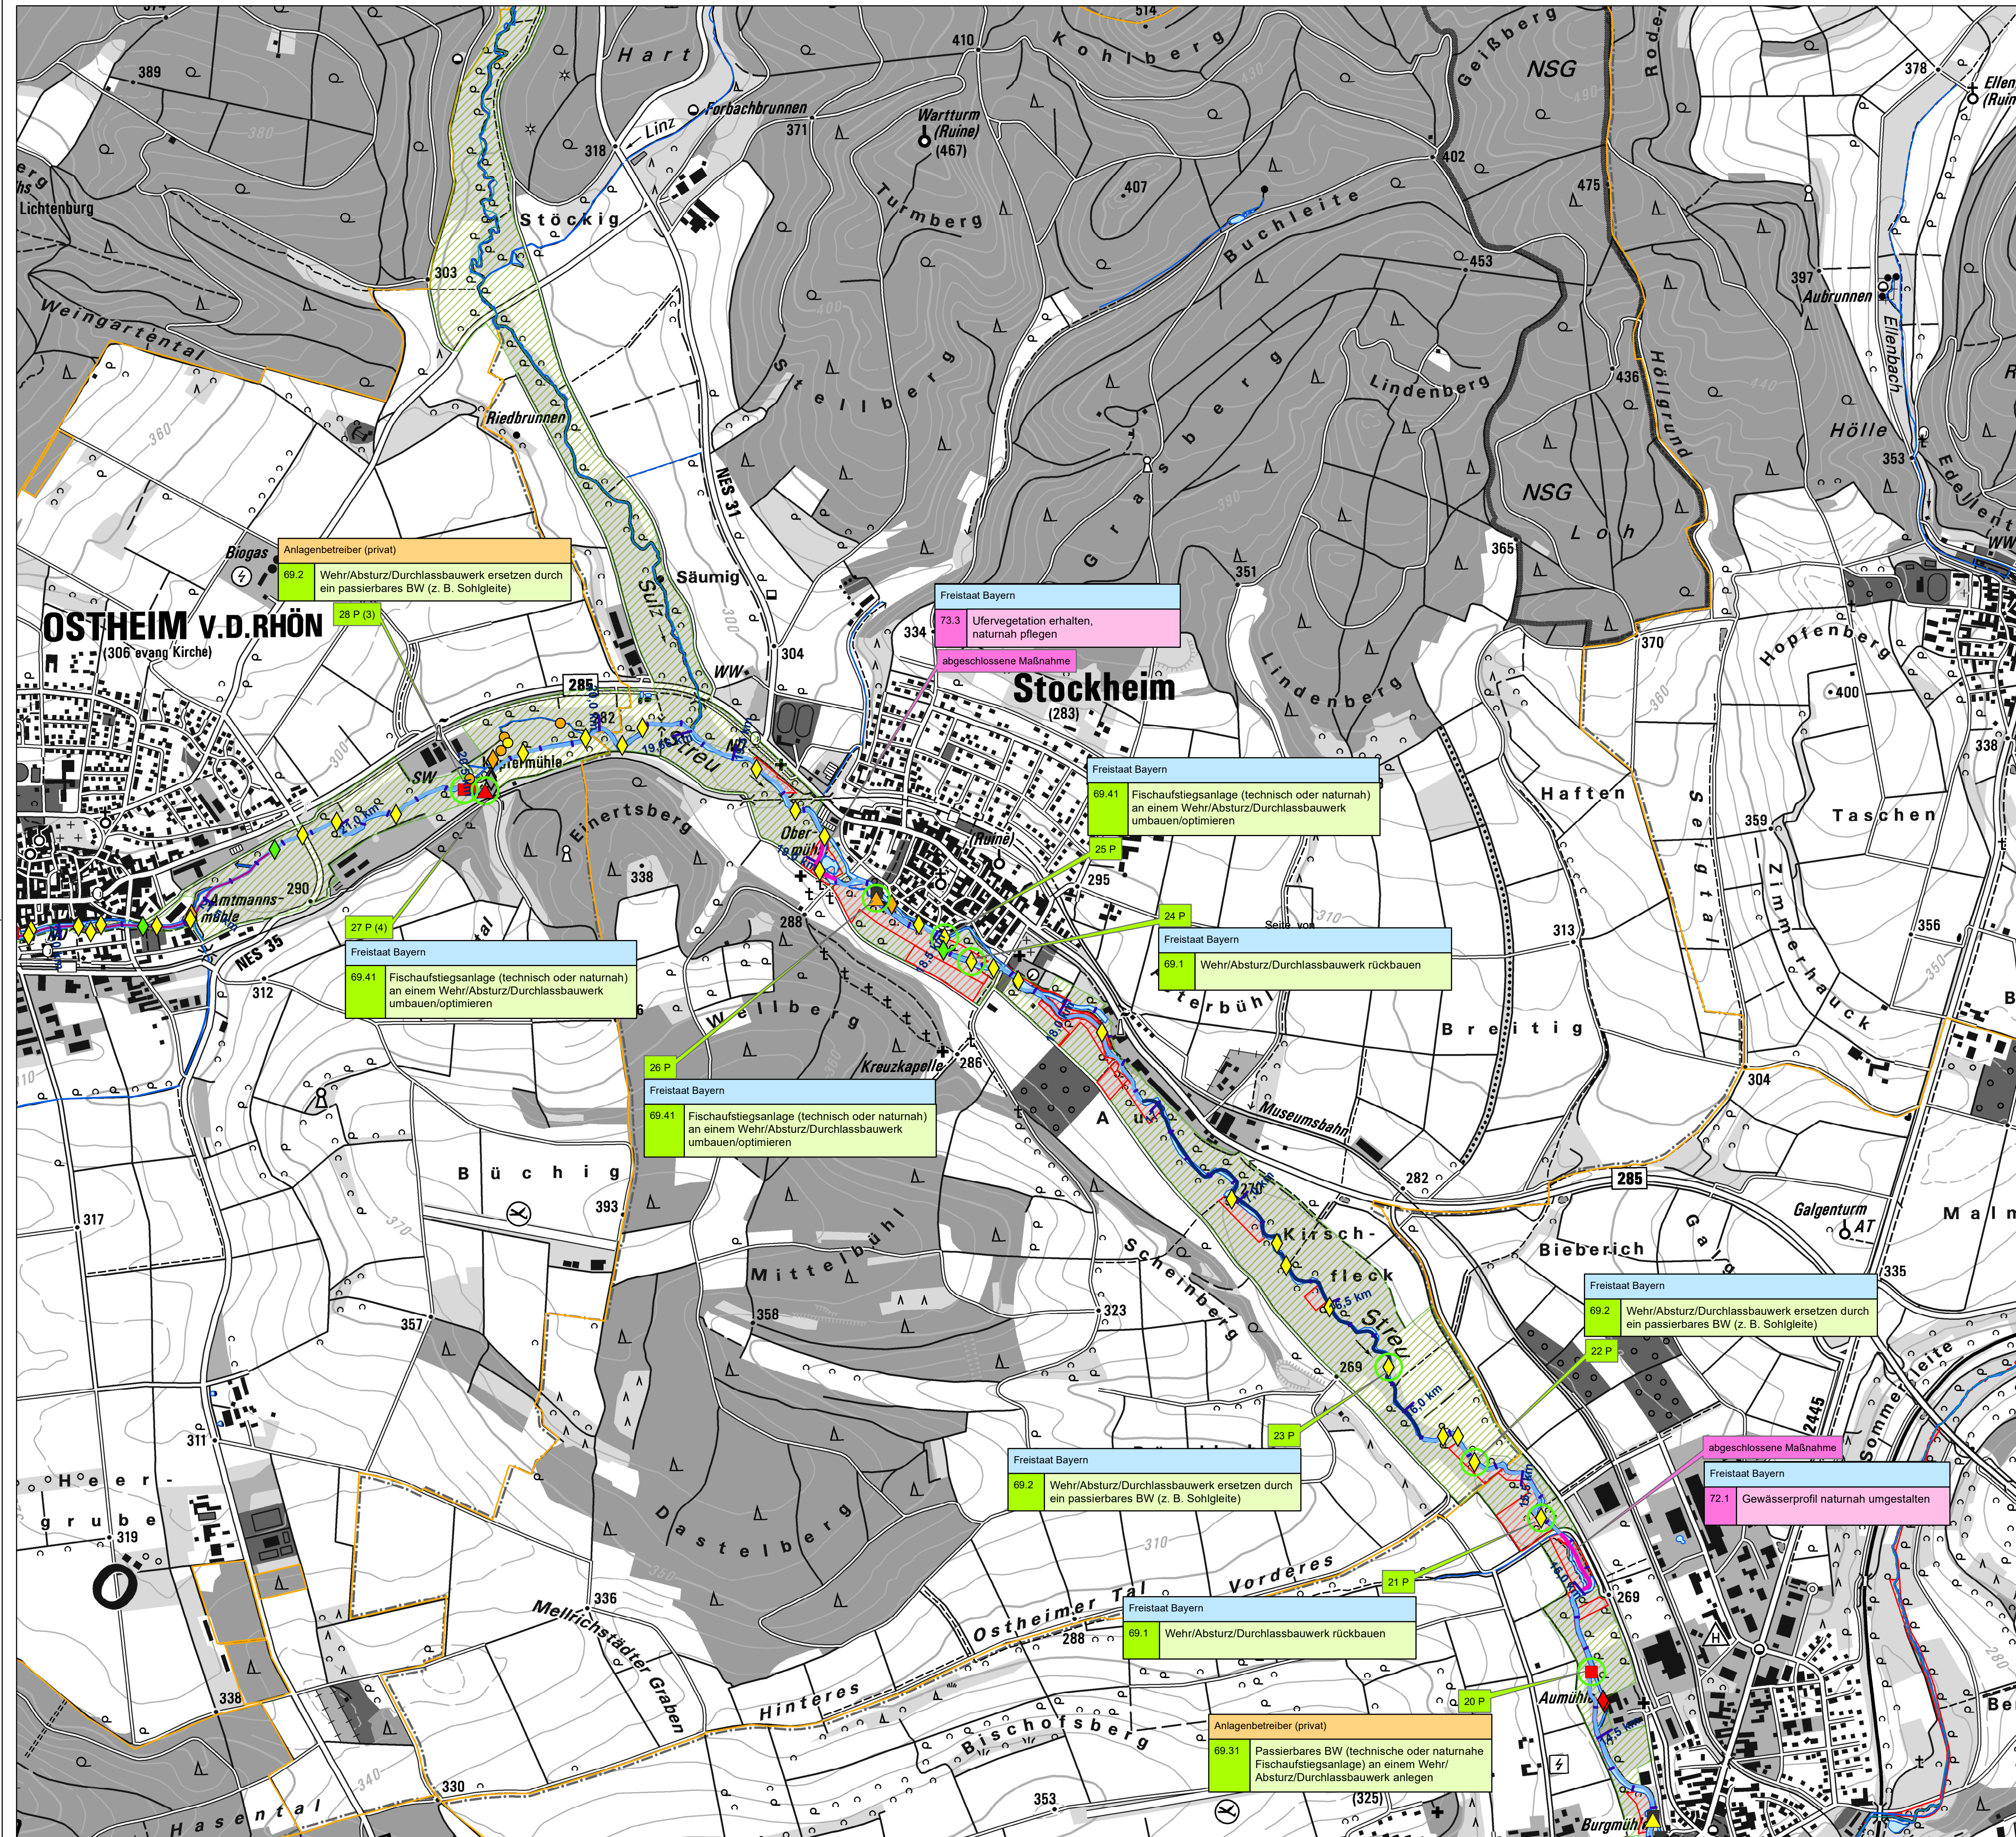

Legende

Punktförmige Massnahme

- abgeschlossen
- in Planung - Umsetzungskonzept

Linienförmige Massnahme

- abgeschlossen
- in Planung - Umsetzungskonzept

- naturnaher Abschnitt
- ausgebaute Wildbachstrecke
- Flusskilometer Streu
- Gewässer
- Eigentum Freistaat Bayern
- FFH-Gebiet
- Gemarkungen

Sohlenbauwerk

- FAA vorhanden
- eingeschränkt
- frei durchgängig
- mangelhaft
- nicht durchgängig

Fischauftiegsanlage

- eingeschränkt
- frei durchgängig
- mangelhaft
- nicht durchgängig

Wehr

- FAA vorhanden
- eingeschränkt
- frei durchgängig
- mangelhaft
- nicht durchgängig

Durchlass-Verrohrung

- eingeschränkt
- frei durchgängig
- mangelhaft
- nicht durchgängig

	abgeschlossen	in Planung - Umsetzungskonzept
Maßnahmensträger	Freistaat Bayern	Dritte Kommune
BY-Maßnahmencode	Erläuterungen zu den Maßnahmen	

Wasserwirtschaftsamt
Bad Kissingen

4 L Maßnahme (laufende Nummer)



Gewässer II. + III. Ordnung
Streu, Bahra (Rhön), Stettbach,
Eisgraben (zur Streu), Leubach
Umsetzungskonzept FWK 2_F188

Vorhaben: Umsetzungskonzept für FWK 2_F188 Streu, Bahra (Rhön), Stettbach, Eisgraben (zur Streu), Leubach "Hydromorphologische Maßnahmen"		Anlage: 6
Vorhabensträger: Freistaat Bayern		Plan-Nr.: 3
Landkreis: Rhön-Grabfeld		
Gemeinden: Heustreu, Unsleben, Oberstreu, Mellrichstadt, Stockheim, Ostheim v.d.Rhön, Nordheim v.d.Rhön, Hausen, Fladungen		
Vorhabenskennzeichen:		
Maßstab: 1:10.000	Maßnahmenplan	Ausgabe vom: Ersatz für: Ursprung:
Wasserwirtschaftsamt Bad Kissingen Entwurfsverfasser:		entw. 03.03.2022, C. Streit gez. 09.03.2022, B. Hedrich gepr. 28.03.2022, S. Engel
28.03.2022 Datum	Unterschrift	